



Neubau



Rückbau

Benken,

21.06.2024


Bauherrschaft:

Stefanie Raimann-Freuler

Andreas Raimann-Freuler

Architekt:

Max Baur

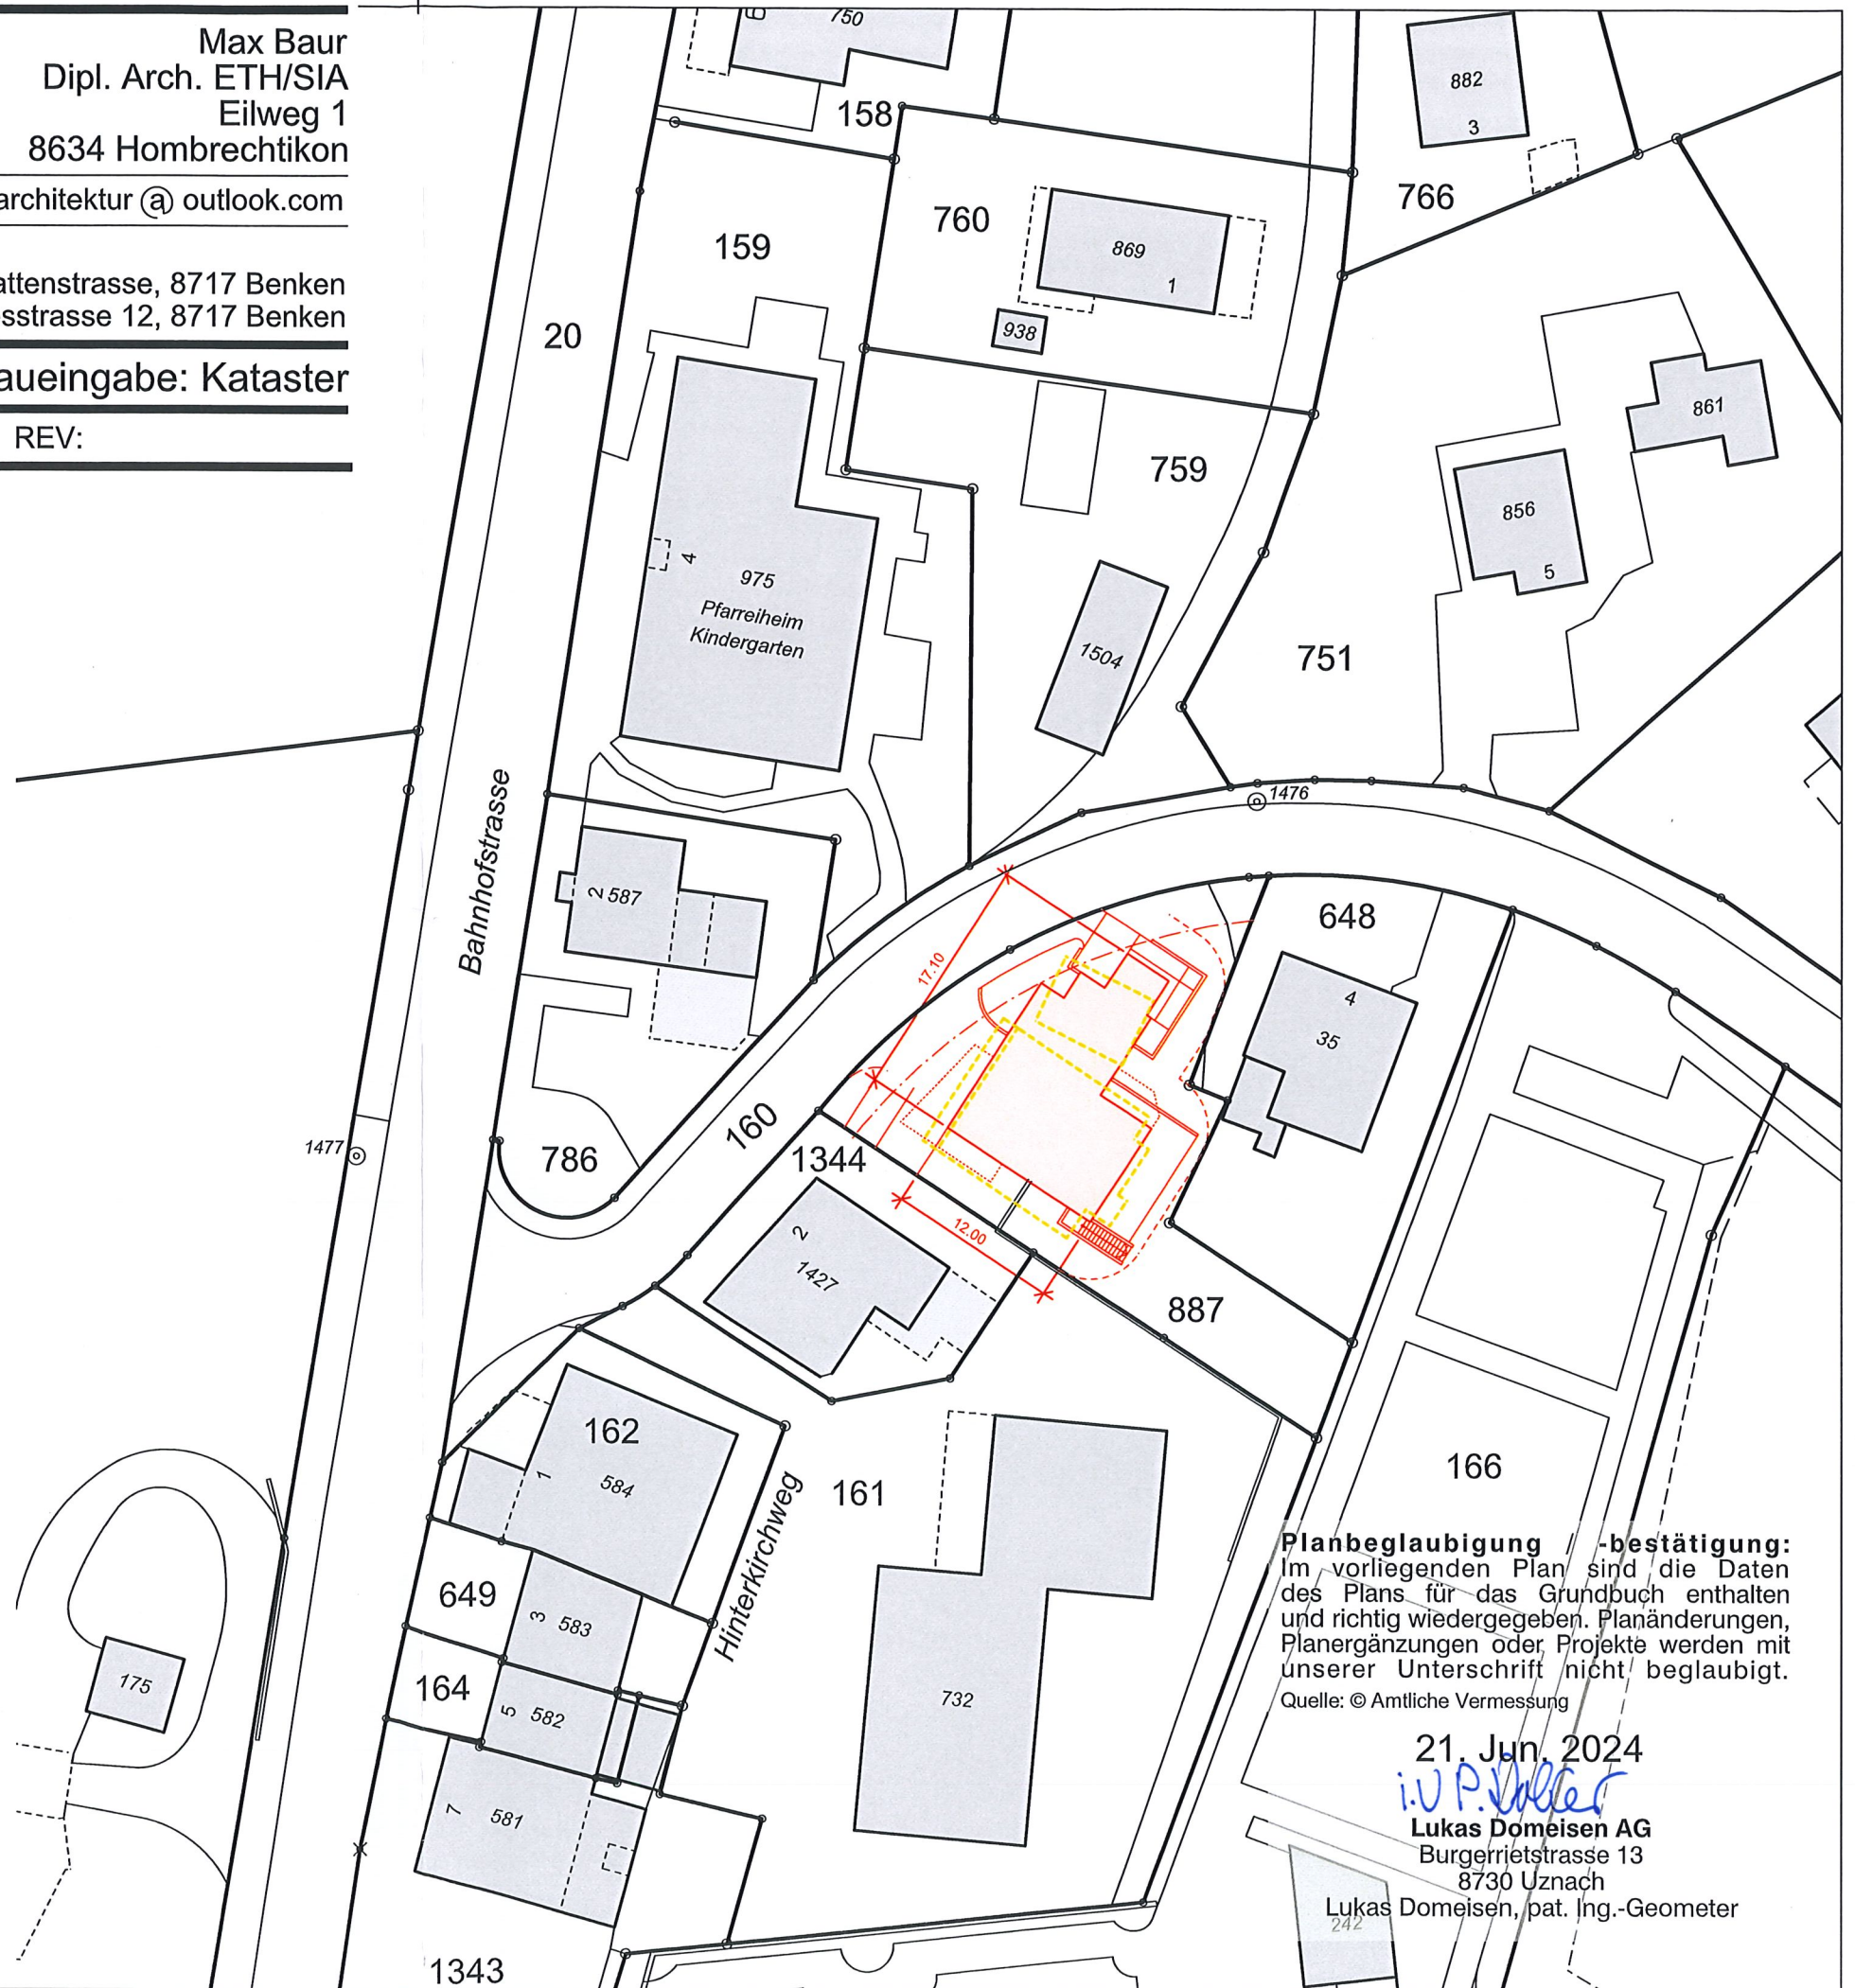

Planbeglaubigung -bestätigung:
Im vorliegenden Plan sind die Daten
des Plans für das Grundbuch enthalten
und richtig wiedergegeben. Planänderungen,
Planergänzungen oder Projekte werden mit
unserer Unterschrift nicht beglaubigt.
Quelle: © Amtliche Vermessung

21. Jun. 2024

Lukas Domeisen AG
Burgerrietstrasse 13
8730 Uznach

Lukas Domeisen, pat. Ing.-Geometer
242