


**Planbeglaubigung / -bestätigung:**  
 Im vorliegenden Plan sind die Daten des Plans für das Grundbuch enthalten und richtig wiedergegeben. Planänderungen, Planergänzungen oder Projekte werden mit unserer Unterschrift nicht beglaubigt.  
 Quelle: © Amtliche Vermessung

18. Sep. 2024

**Lukas Domeisen AG**  
 Bürgerrietstrasse 13  
 8730 Uznach  
 Lukas Domeisen, pat. Ing.-Geometer

*i.v. B. K. D. E. V.*

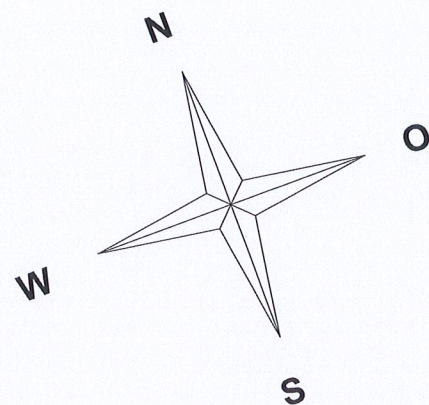


Gemeinde Tuggen Kantonsgrenze SZ/SG

Spettlinthof

1206

(10026)

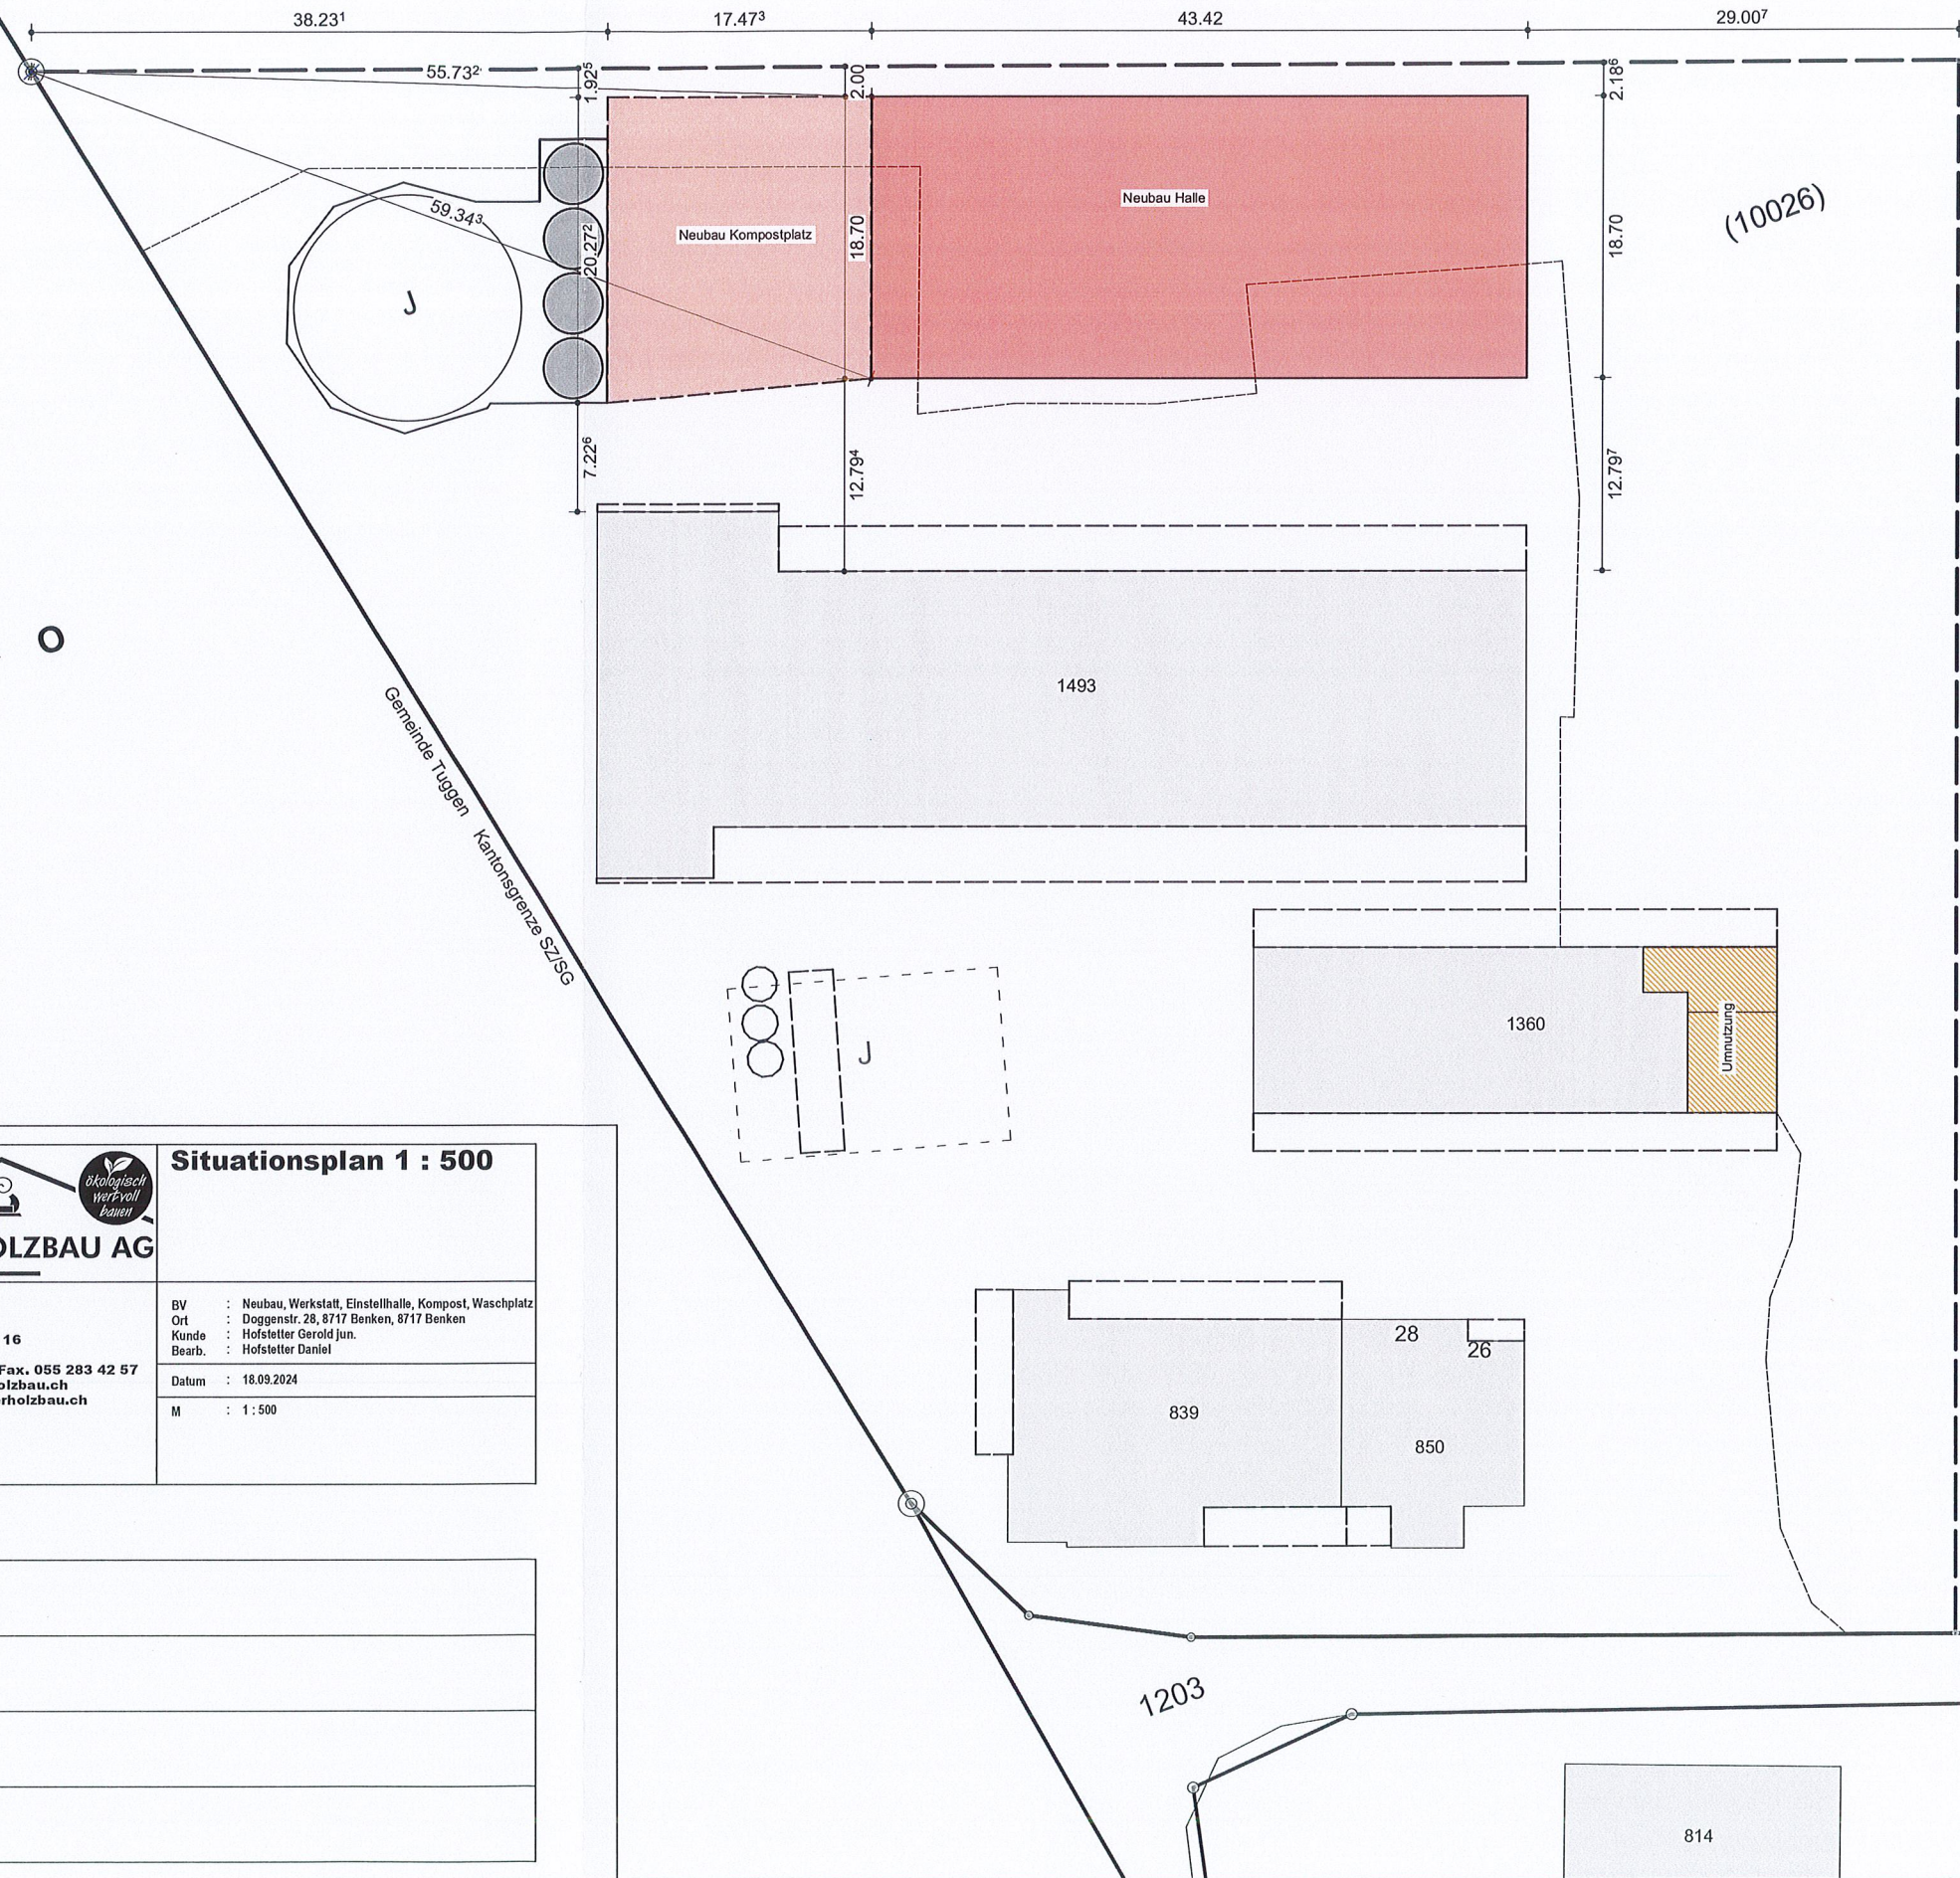

Gemeinde Benken Baugesuch für Parz. 1206 Baurecht Nr. (10026)	Bauort: Doggenstrasse 28 8717 Benken
Die Bauherrschaft:  Hofstetter Gerold Doggenstrasse 28 8717 Benken	Der Projektverfasser:  Romer Holzbau AG Hofstetter Daniel

**ROMER HOLZBAU AG**  
 ökologisch  
 wertvoll  
 bauen

Unterhaltenstrasse 16  
 8717 Benken  
 Tel. 055 283 17 73 Fax. 055 283 42 57  
 E-Mail. info@romerholzbau.ch  
 Internet. www.romerholzbau.ch

**Situationsplan 1 : 500**

BV	: Neubau, Werkstatt, Einstellhalle, Kompost, Waschplatz
Ort	: Doggenstr. 28, 8717 Benken, 8717 Benken
Kunde	: Hofstetter Gerold jun.
Bearb.	: Hofstetter Daniel
Datum	: 18.09.2024
M	: 1:500

Benken:	18.09.2024
Die Bauherrschaft:	
Der Grundeigentümer:	
Der Projektverfasser:	