

Gemeinde Benken
Baugesuch für Parzelle 231

Bauort:
Giessenstrasse 23
8717 Benken



Situationsplan 1:500

Die Bauherrschaft:

Der Projektverfasser:

riro immo ag
Unterhaltenstrasse 16
8717 Benken

Romer Holzbau AG
Hofstetter Daniel

Unterhaltenstrasse 16
8717 Benken
Tel. 055 283 17 73 Fax. 055 283 42 57
E-Mail. info@romerholzbau.ch
Internet. www.romerholzbau.ch

BV : Neubau MFH
Ort : Giessenstrasse 23
Kunde : riro immo ag
Bearb. : Hofstetter Daniel

Datum : 24.10.2024

Situationsplan M = 1 : 500
Ausschnitt M = 1 : 200



Benken:

24.10.2024

Die Bauherrschaft:

Der Projektverfasser:

Der Grundeigentümer:

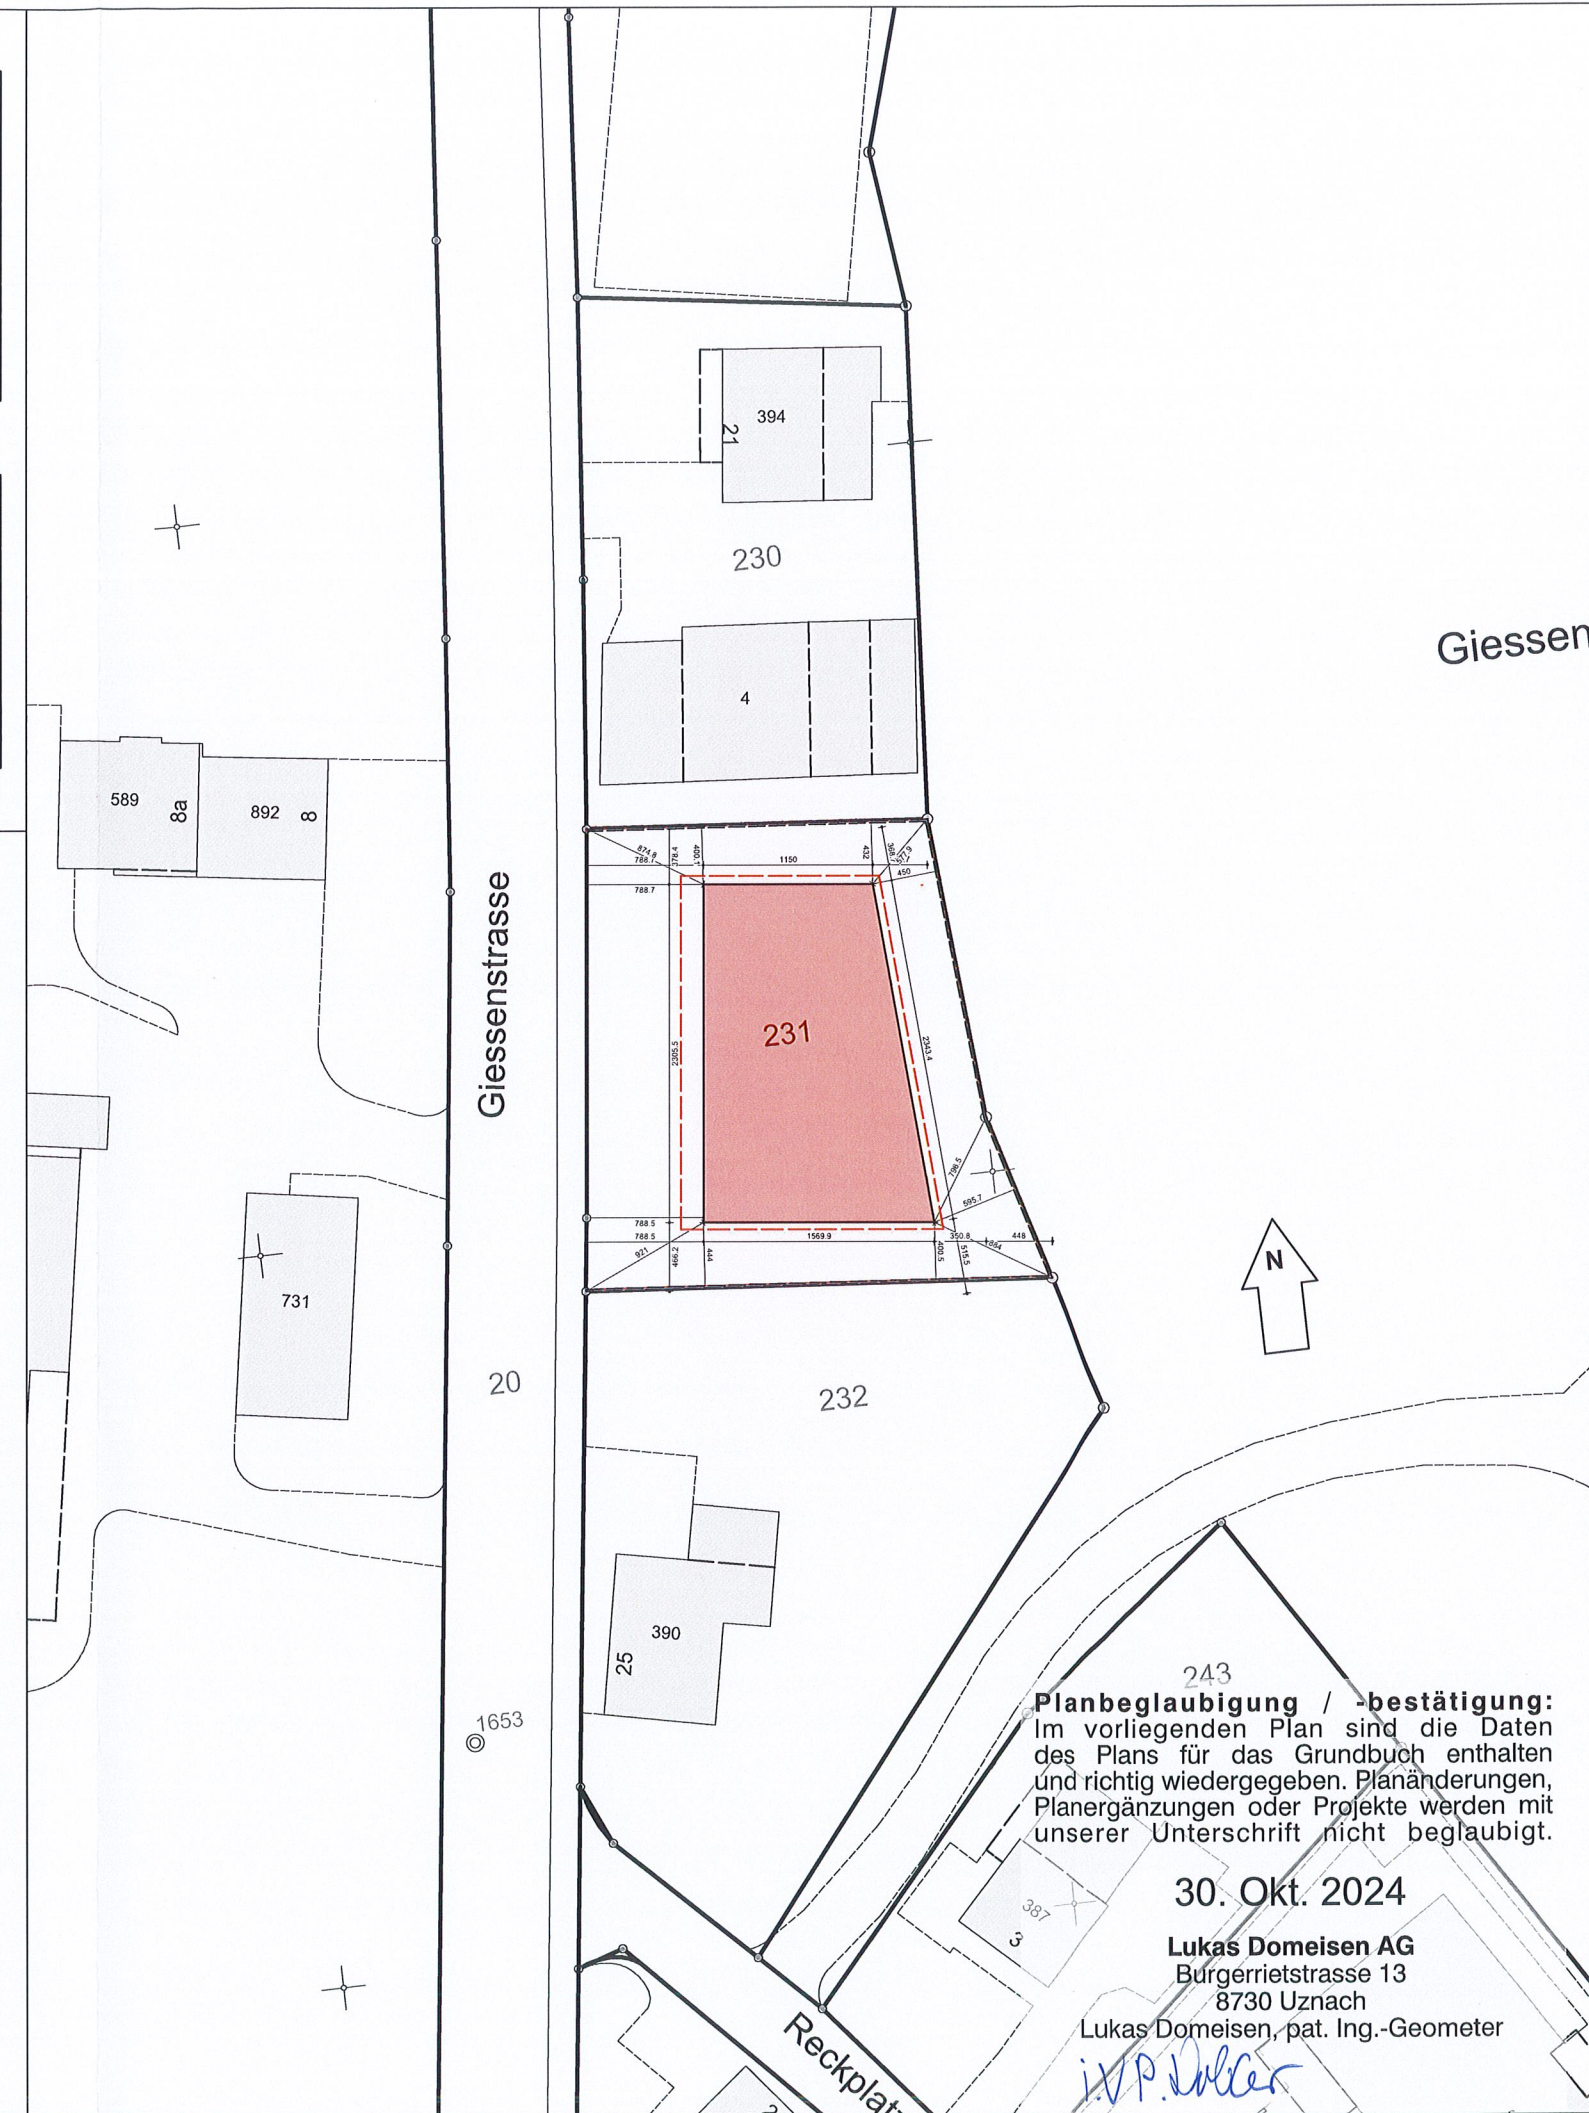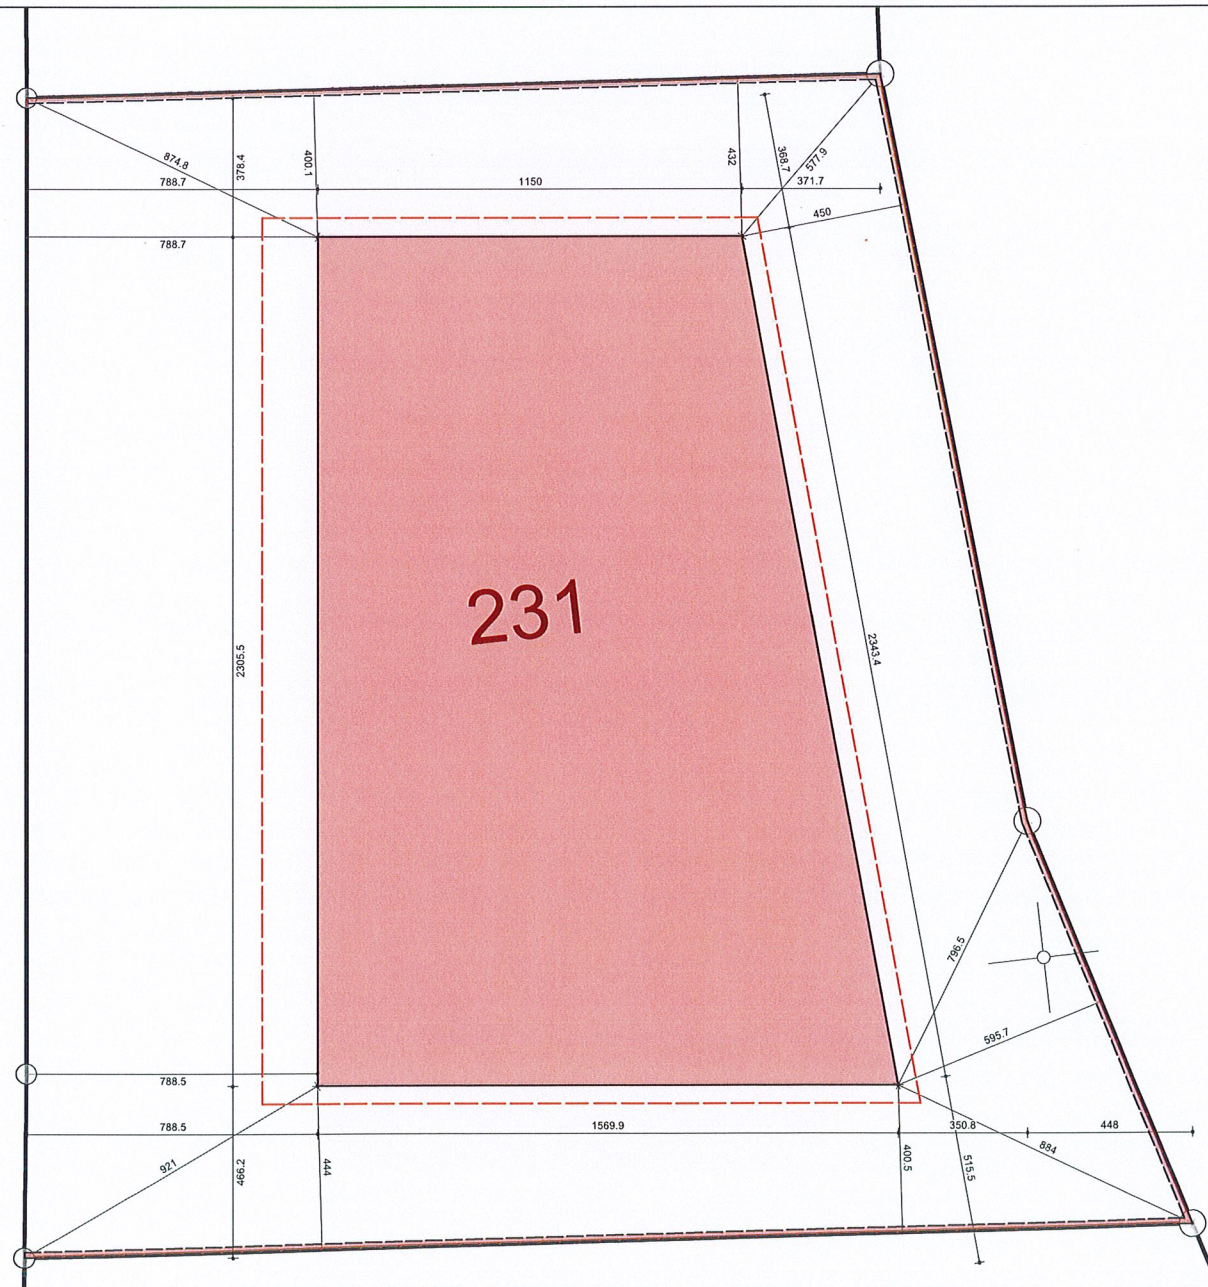

Giessen

Planbeglaubigung / -bestätigung:
Im vorliegenden Plan sind die Daten des Plans für das Grundbuch enthalten und richtig wiedergegeben. Planänderungen, Planergänzungen oder Projekte werden mit unserer Unterschrift nicht beglaubigt.

30. Okt. 2024

Lukas Domeisen AG
Bürgerrietstrasse 13
8730 Uznach

Lukas Domeisen, pat. Ing.-Geometer

L.P. Domeisen