

Gemeinde Benken

1 : 500

Plan für das Grundbuch

Grundstücke mit unterstrichenen Nummern sind noch nicht im Grundbuch eingetragen.



Uznach, 2.12.2024

*L.V. B. Domeisen*  
Nachführungsgeometer  
Lukas Domeisen



Burgerrietstrasse 13, 8730 Uznach  
T: +41 (0)55 286 13 60  
Mail: uznach@igd.ch

Quelle: © Amtliche Vermessung  
Legende: www.cadastre.ch/legende

### Neubau Magazin/Lager, Gisler Heizungen, 8717 Benken


Bauherrschaft: Gisler Heizungen  
Schönastrasse 13, 8717 Benken  
078 / 605 08 50



### Situation Mst. 1:500

GEZ.	Pob.
DAT.	21.1.2025
REV.	
FOR.	A 4
NR.	8831-663/Kat

Bauleitungen · Architektur · Patrik Oberholzer · Bütenstr. 2 · 8733 Eschenbach · M. 079 500 20 22  
Telefon 055 292 20 23 · info@deintraumhaus.ch · www.deintraumhaus.ch

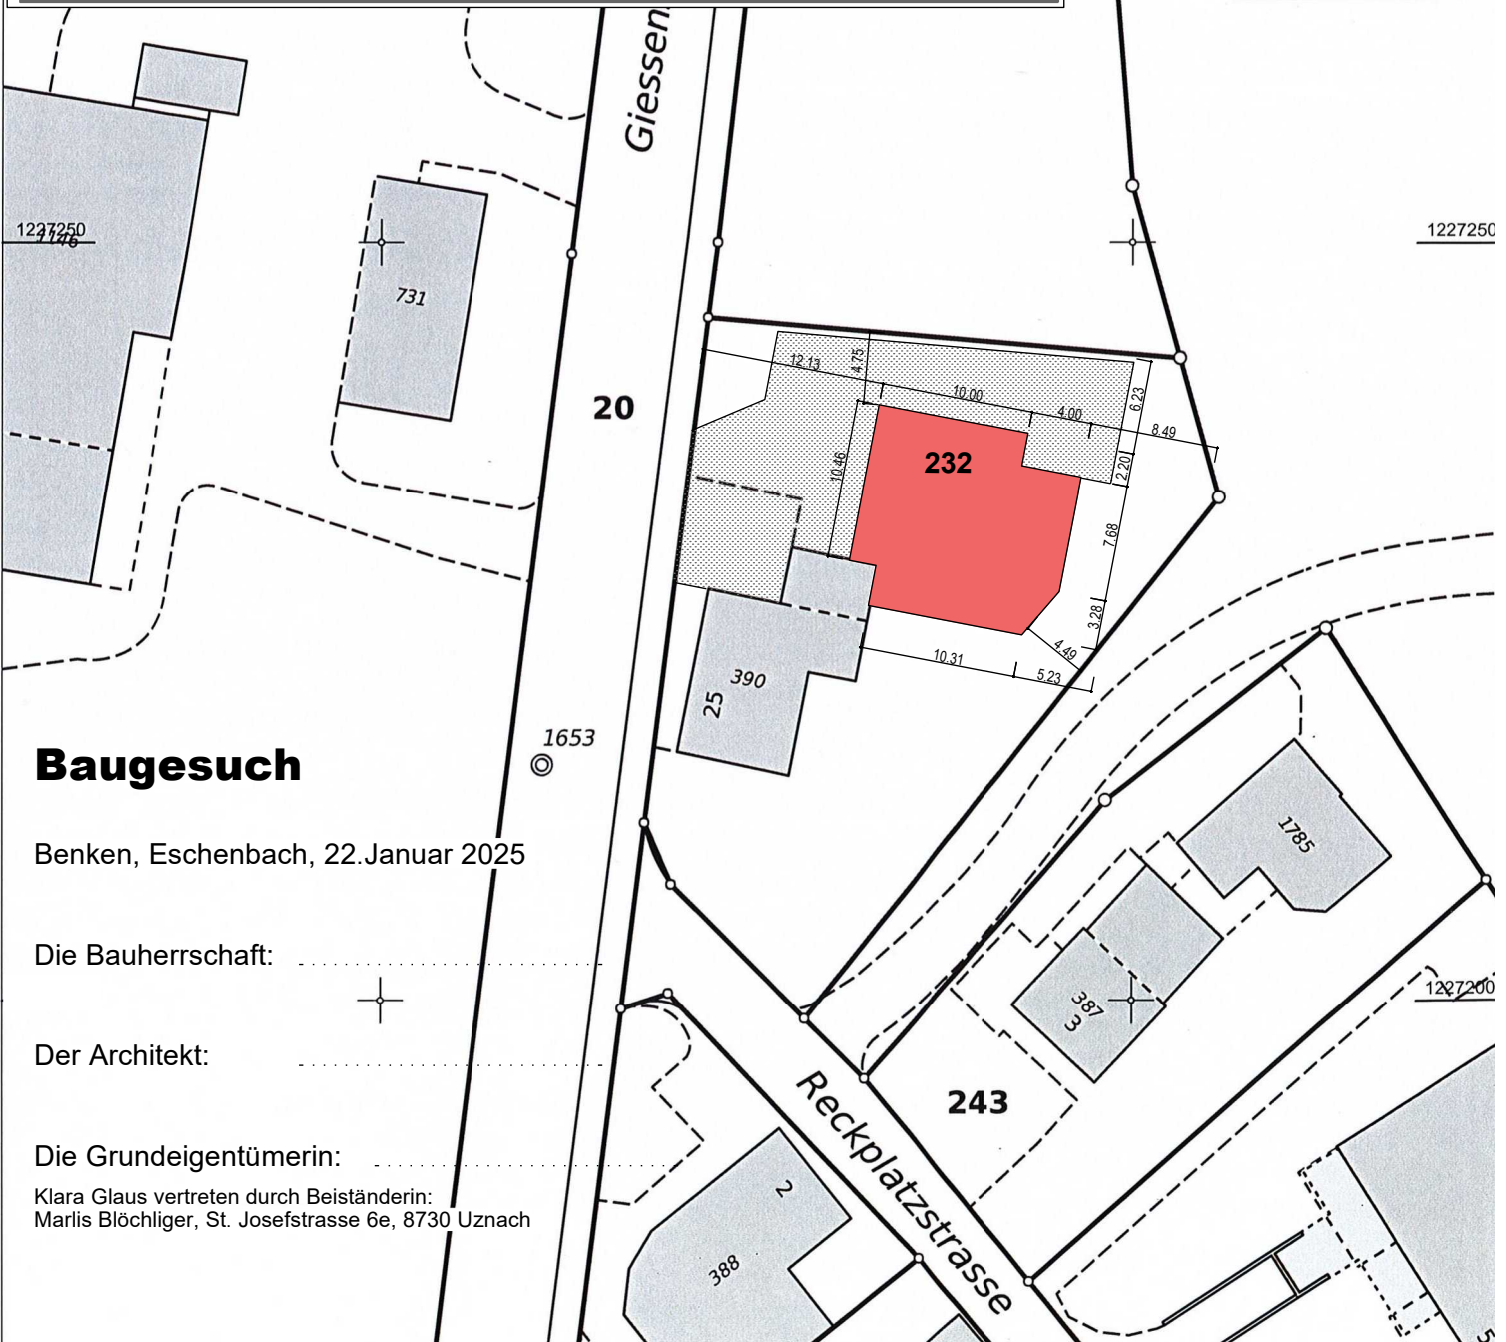

### Baugesuch

Benken, Eschenbach, 22. Januar 2025

Die Bauherrschaft: .....

Der Architekt: .....

Die Grundeigentümerin: .....

Klara Glaus vertreten durch Beiständerin:  
Marlis Blöchliger, St. Josefstrasse 6e, 8730 Uznach